

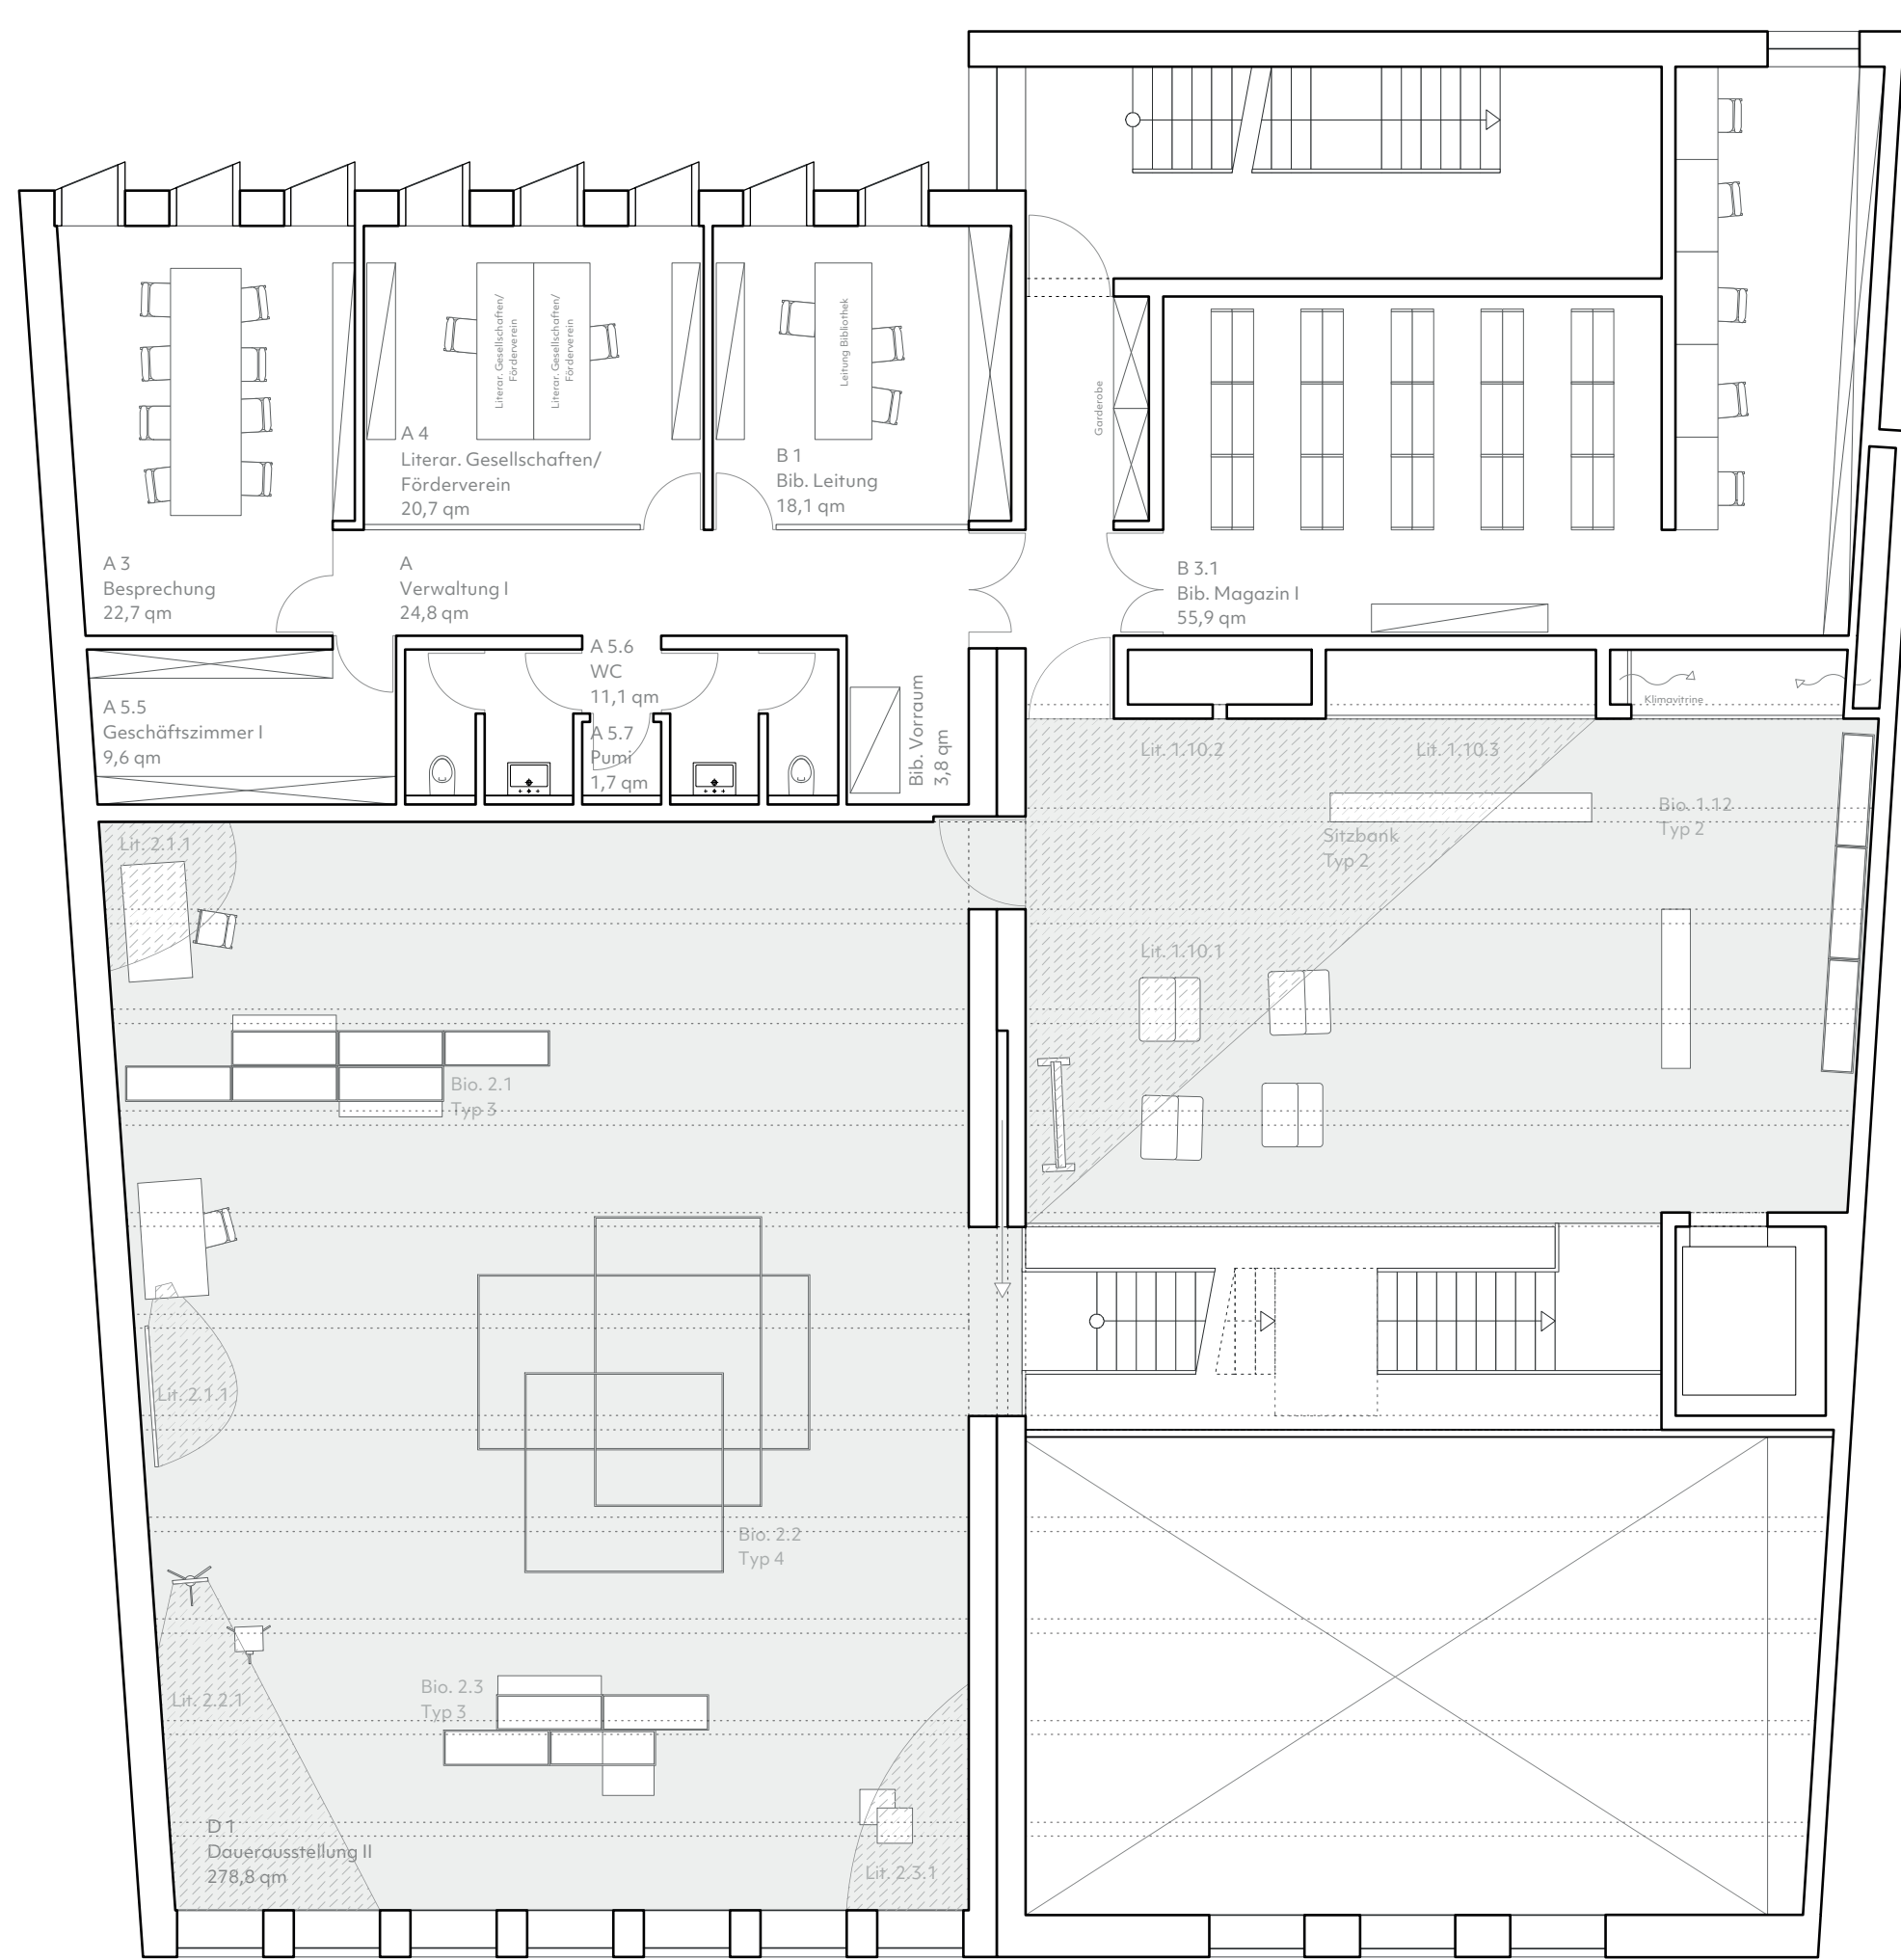
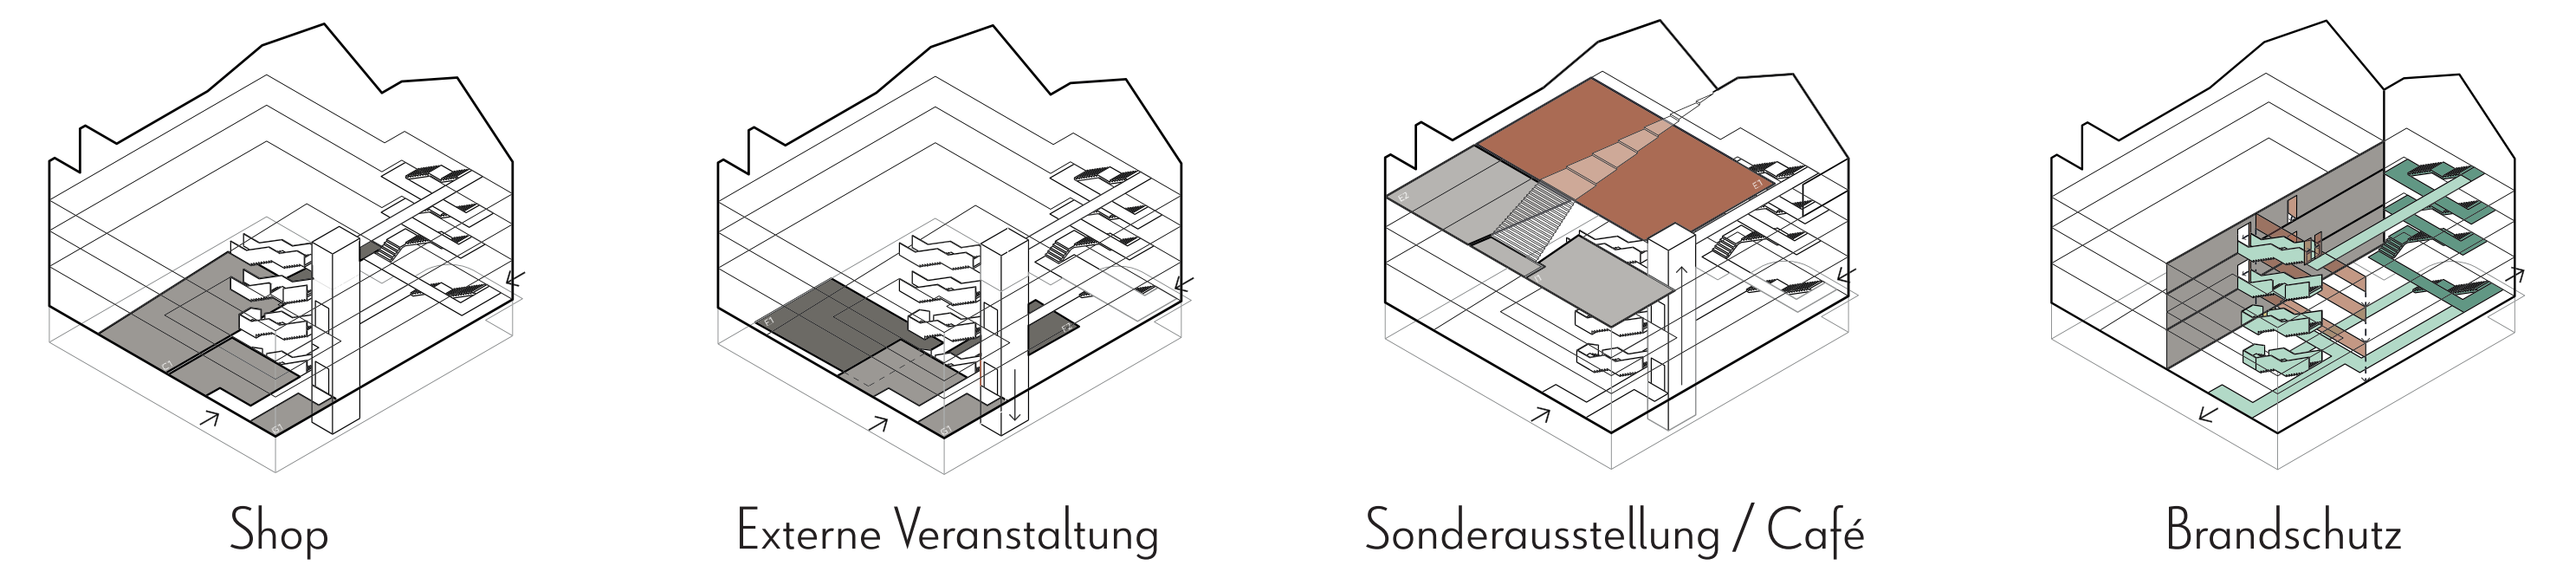



Lageplan | M 1:500

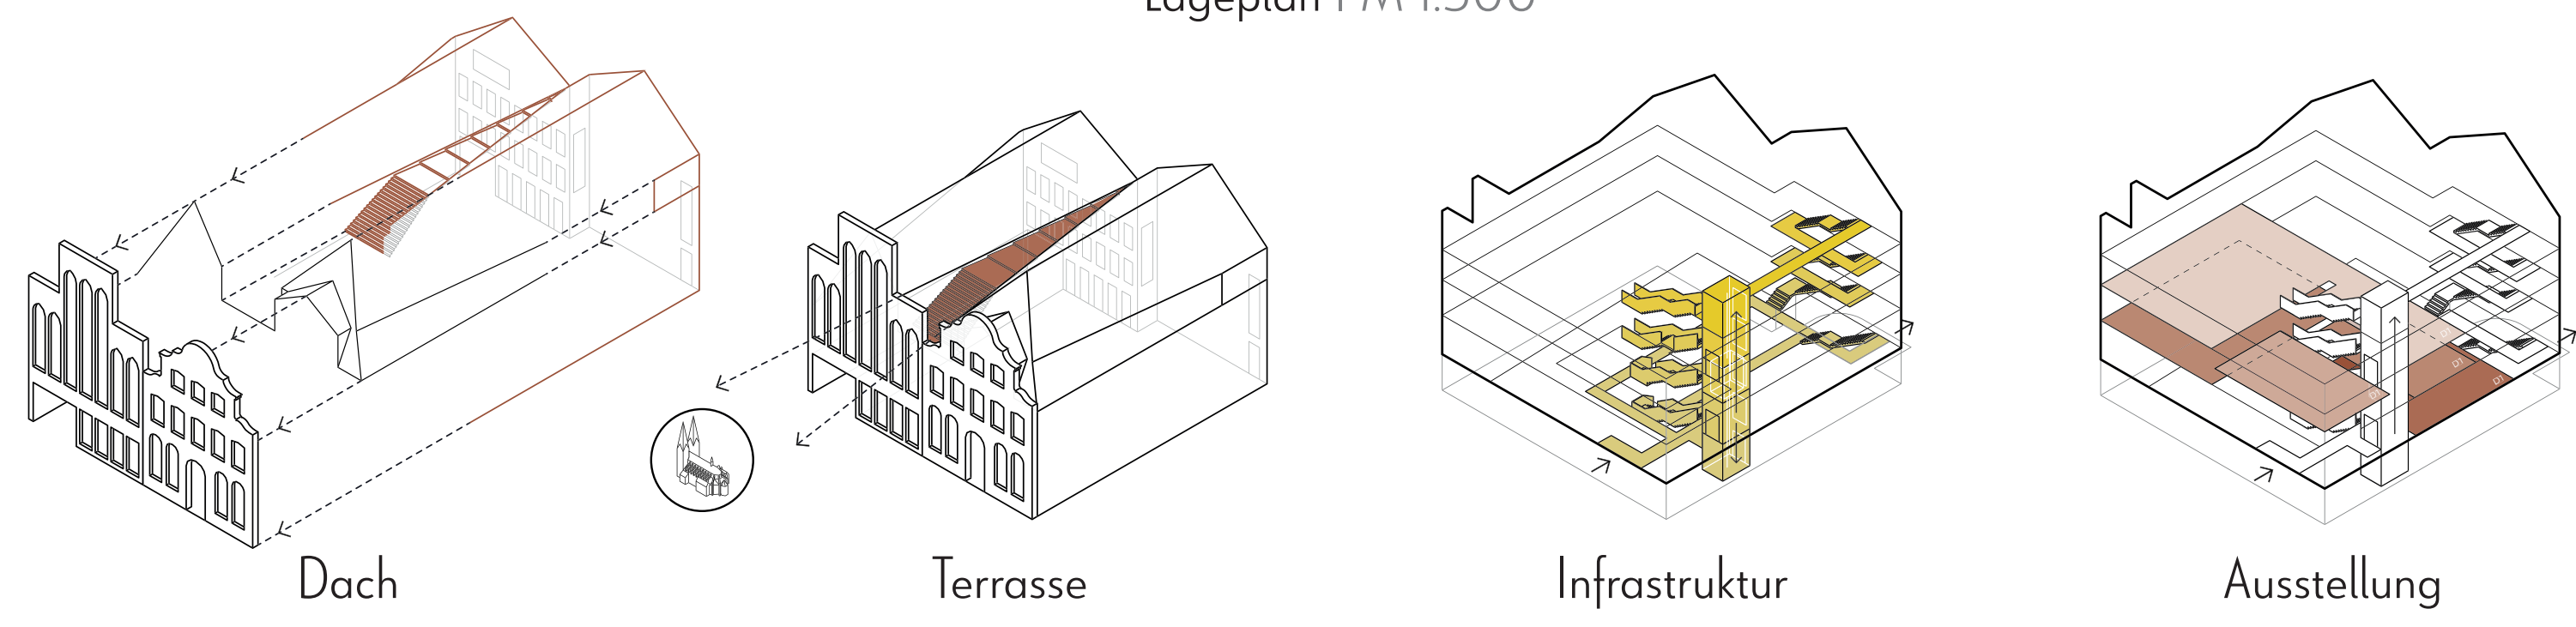


1. Obergeschoss | M 1:100

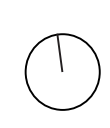

2. Obergeschoss | M 1:100

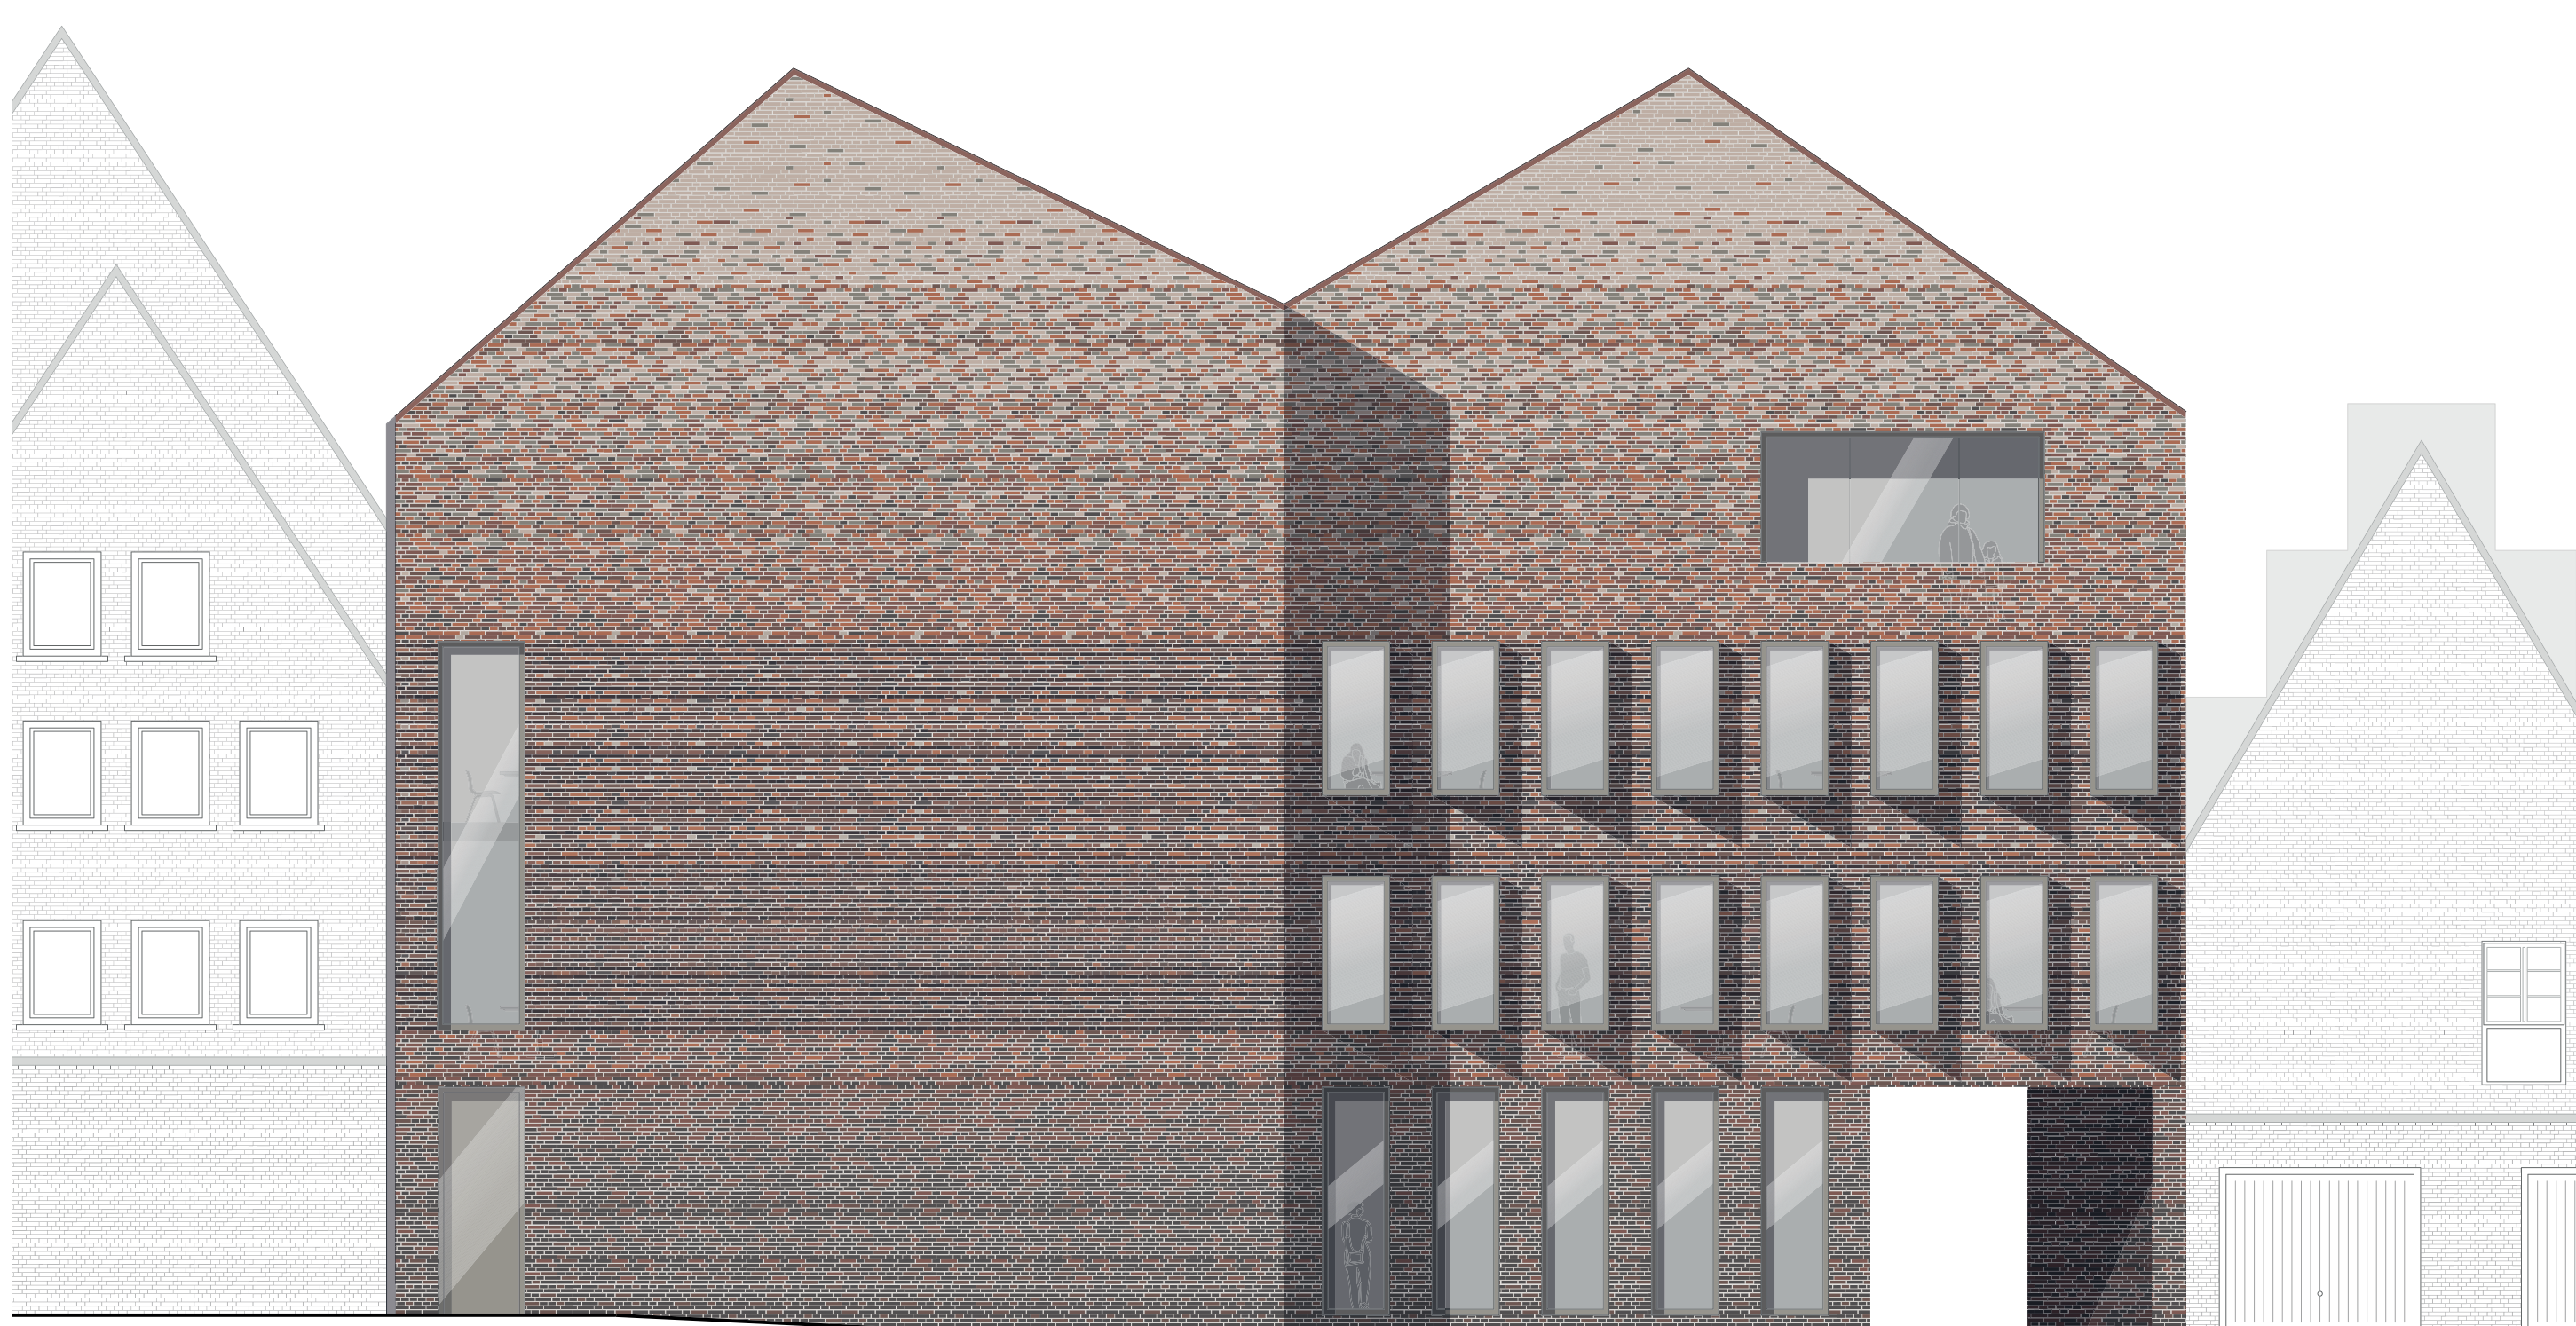

Ansicht Nord | M 1:100

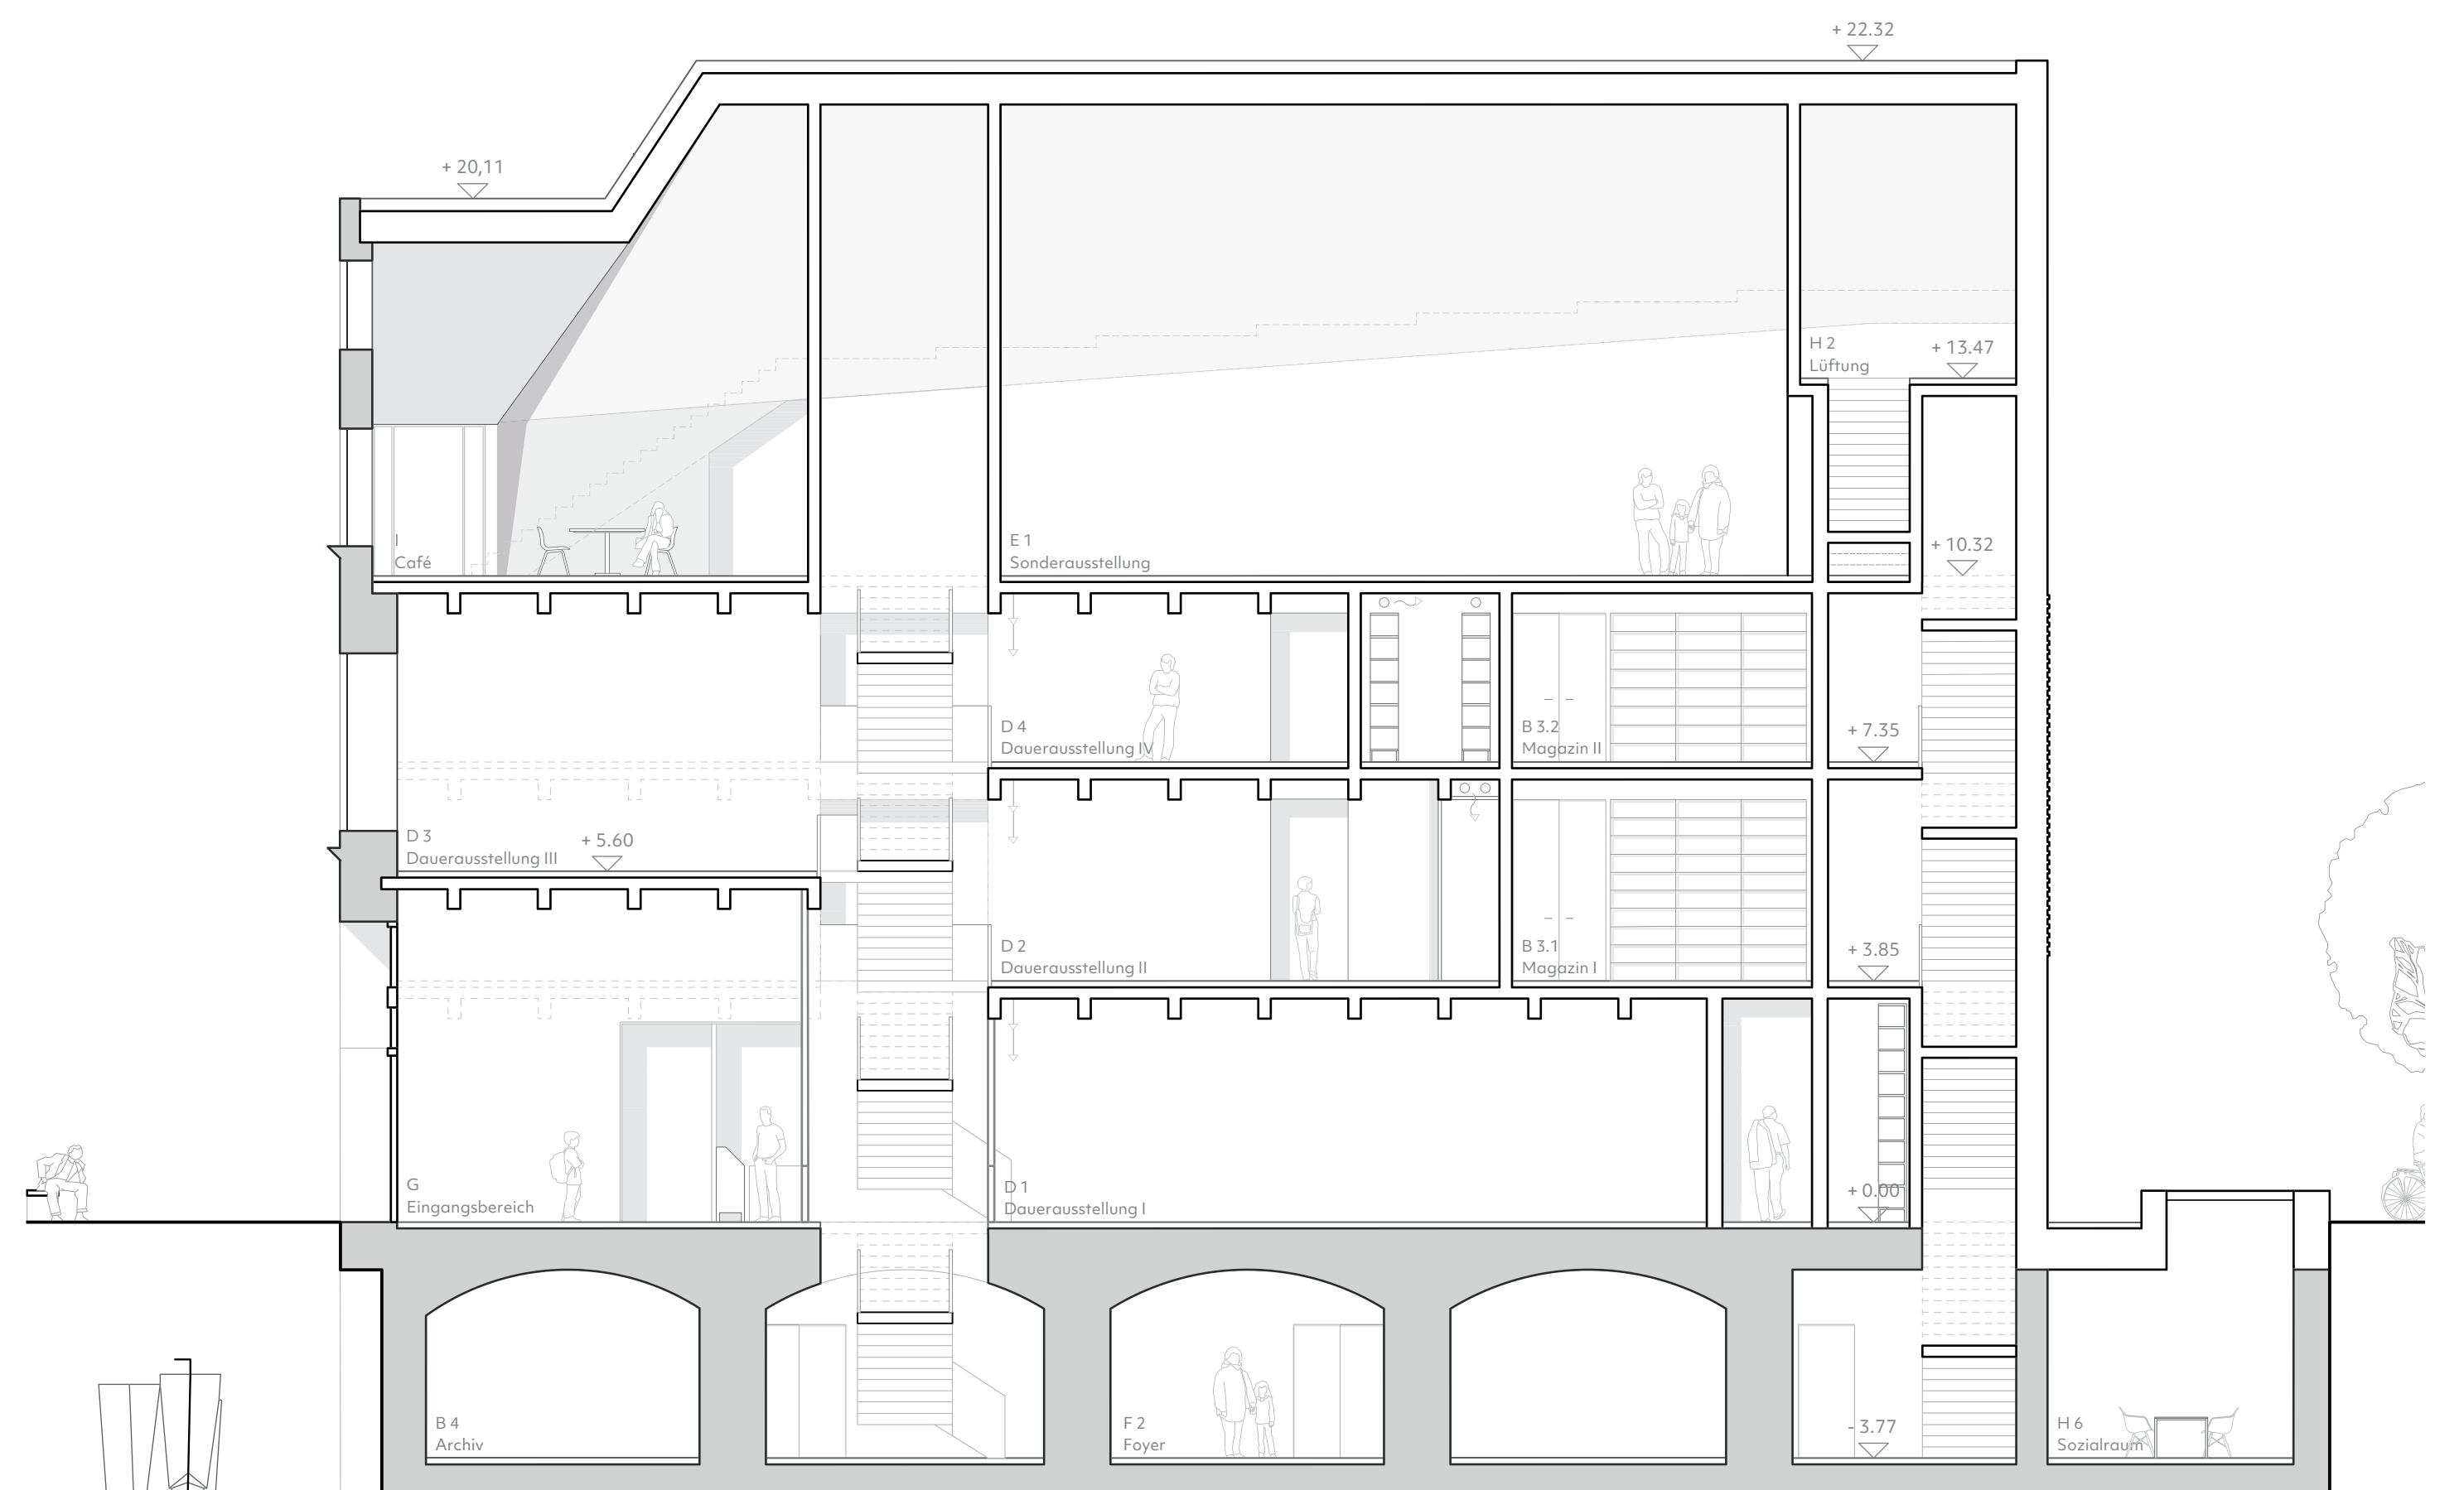

Schnitt B-B | M 1:100