



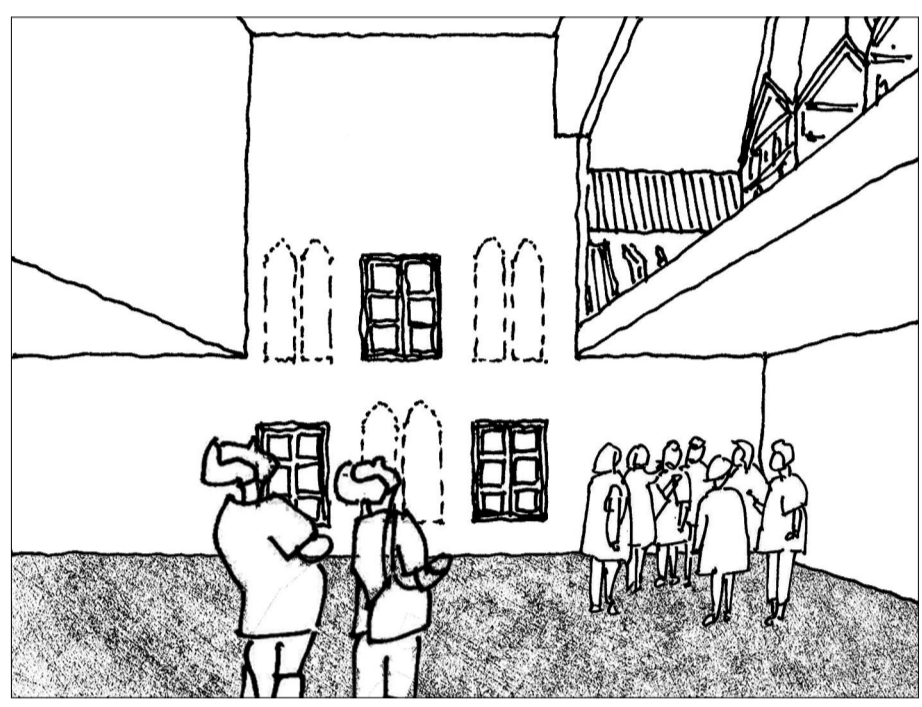


Perspektive skizziert - Hofansicht




Skizze Sichtbeziehungen Innen/Außen  
Sichtbeziehungen zwischen Innen und Außen/  
Erhöhter Ausstellungsbereich im 3. Obergeschoss

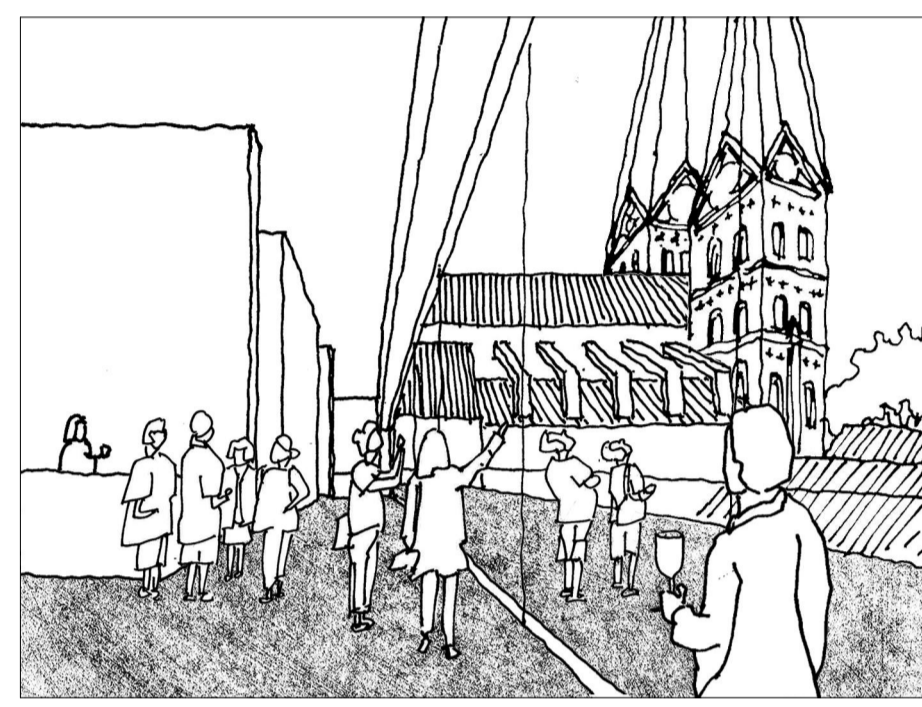


Skizze Altstadtpanorama  
Austritt 4. Obergeschoss/  
Altstadtpanorama  
(optionaler Cafébereich)

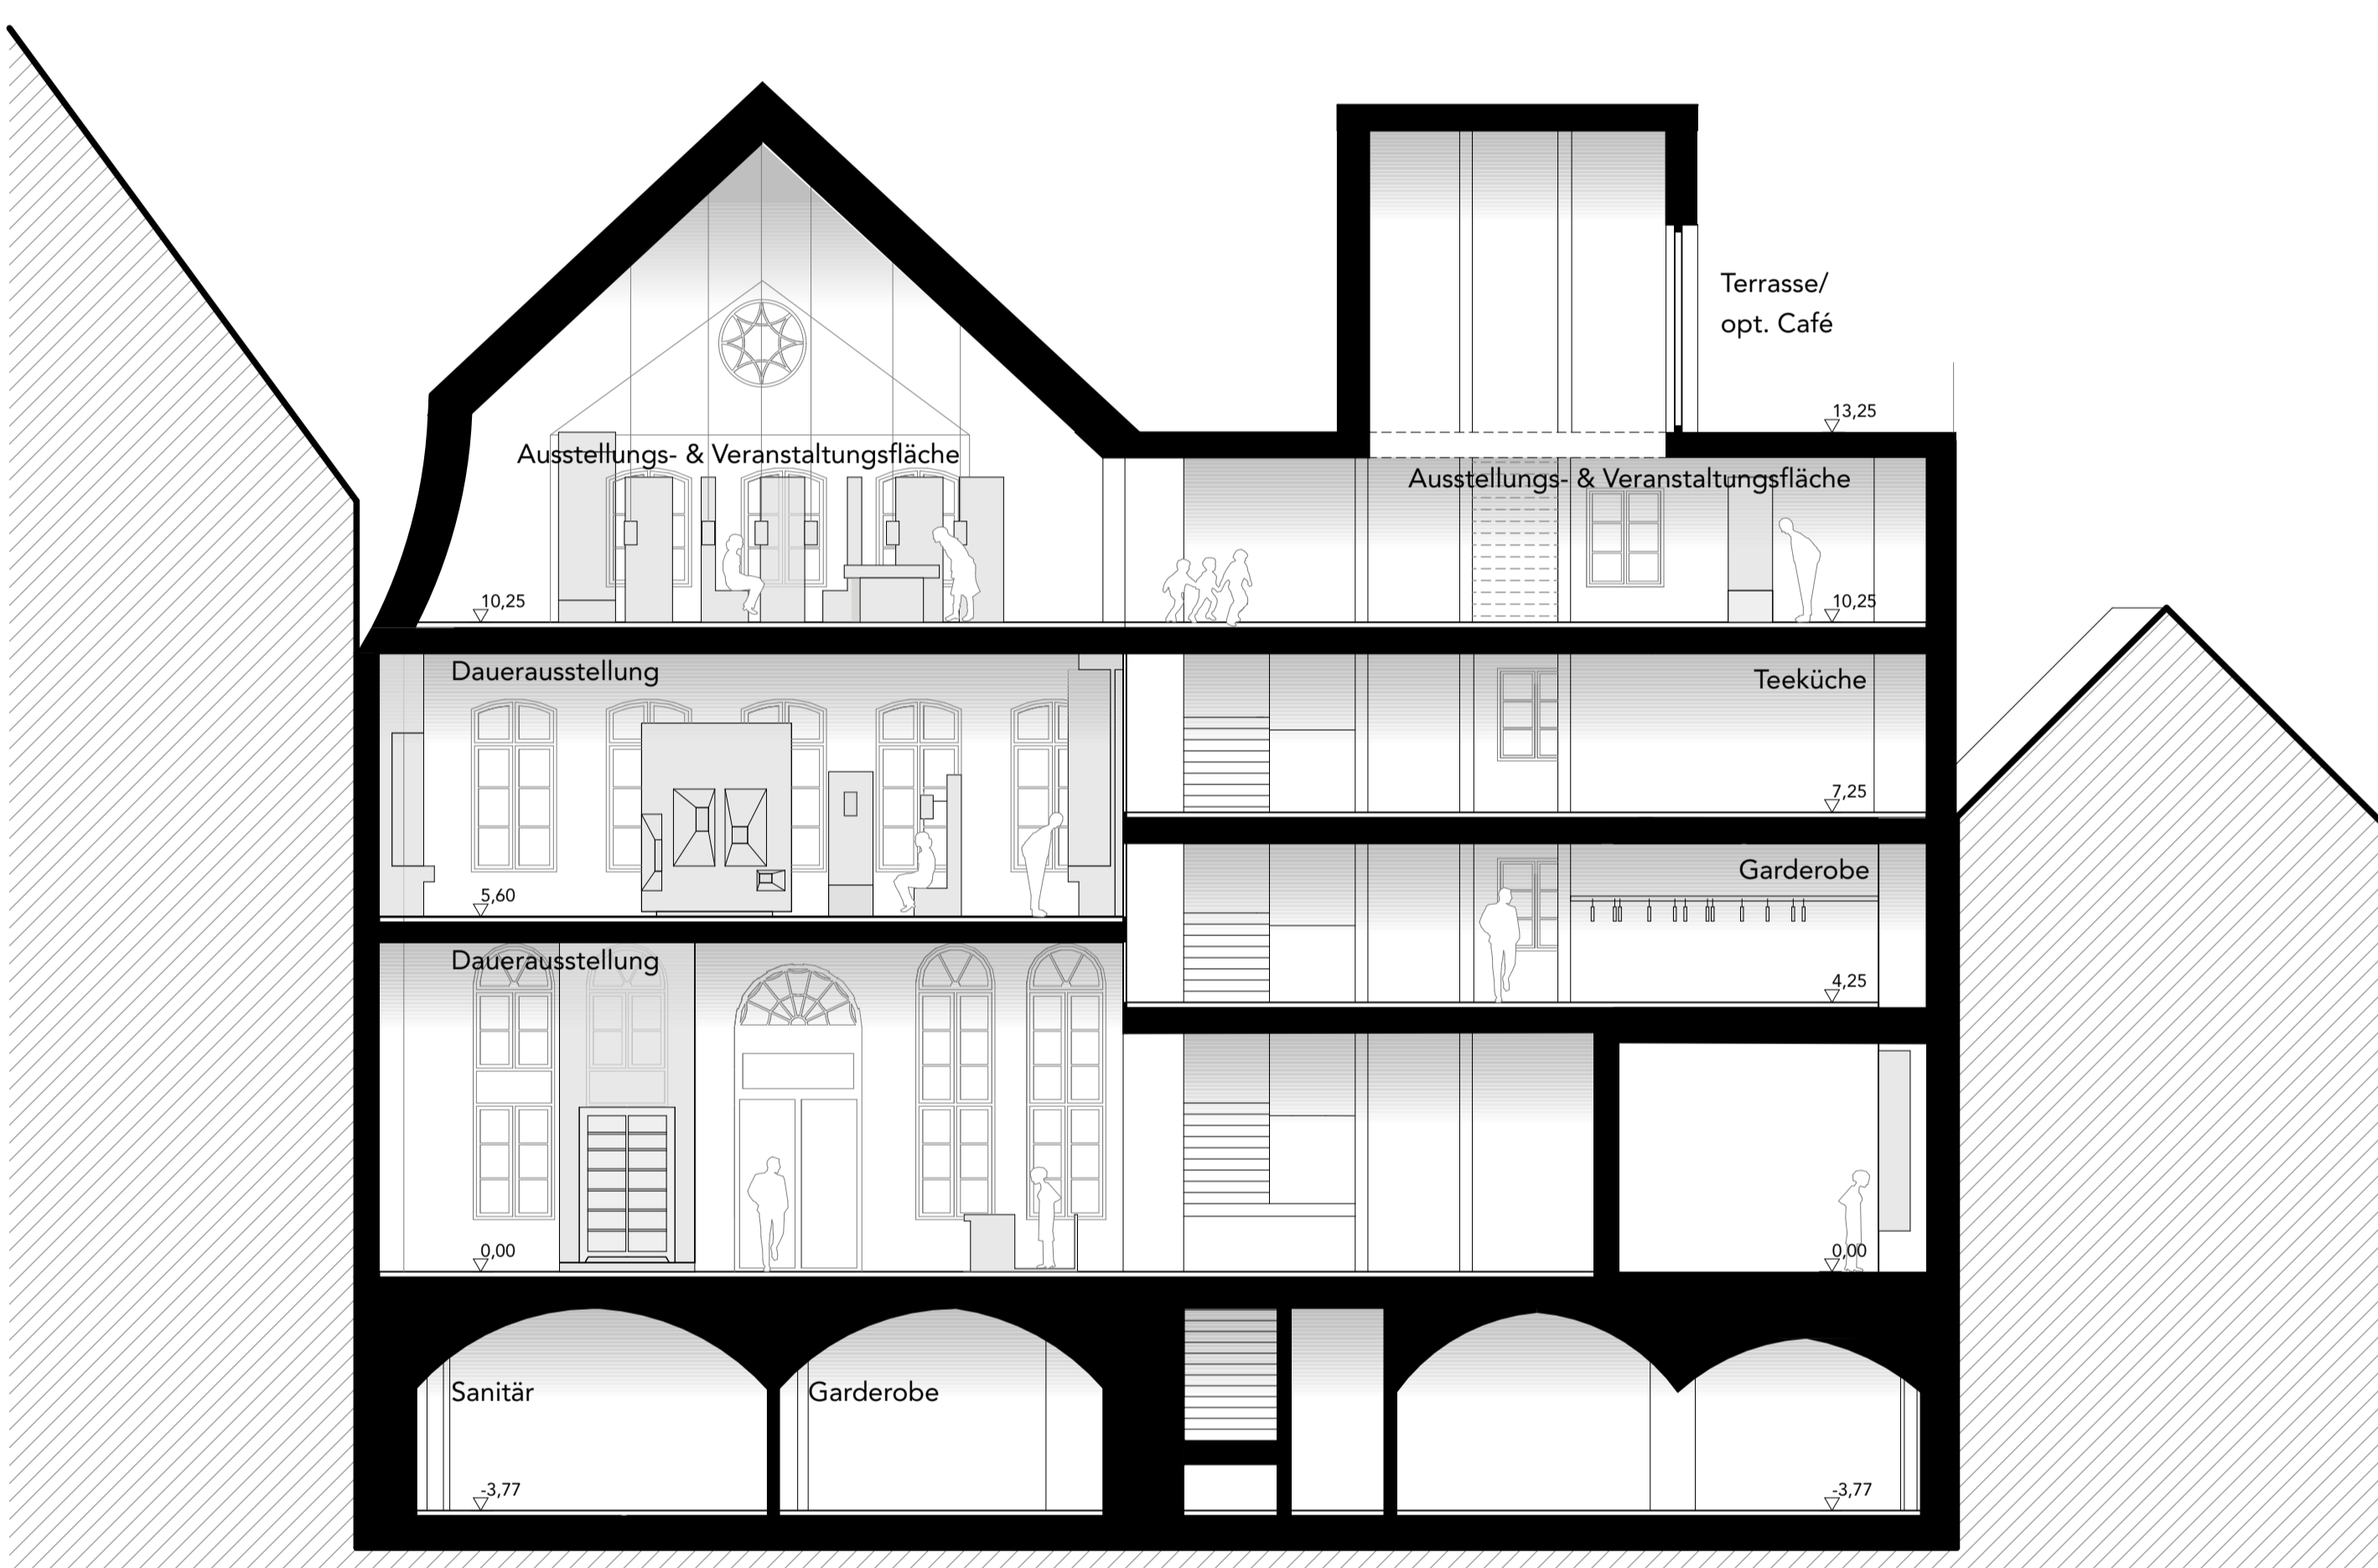

Querschnitt CC M 1:100

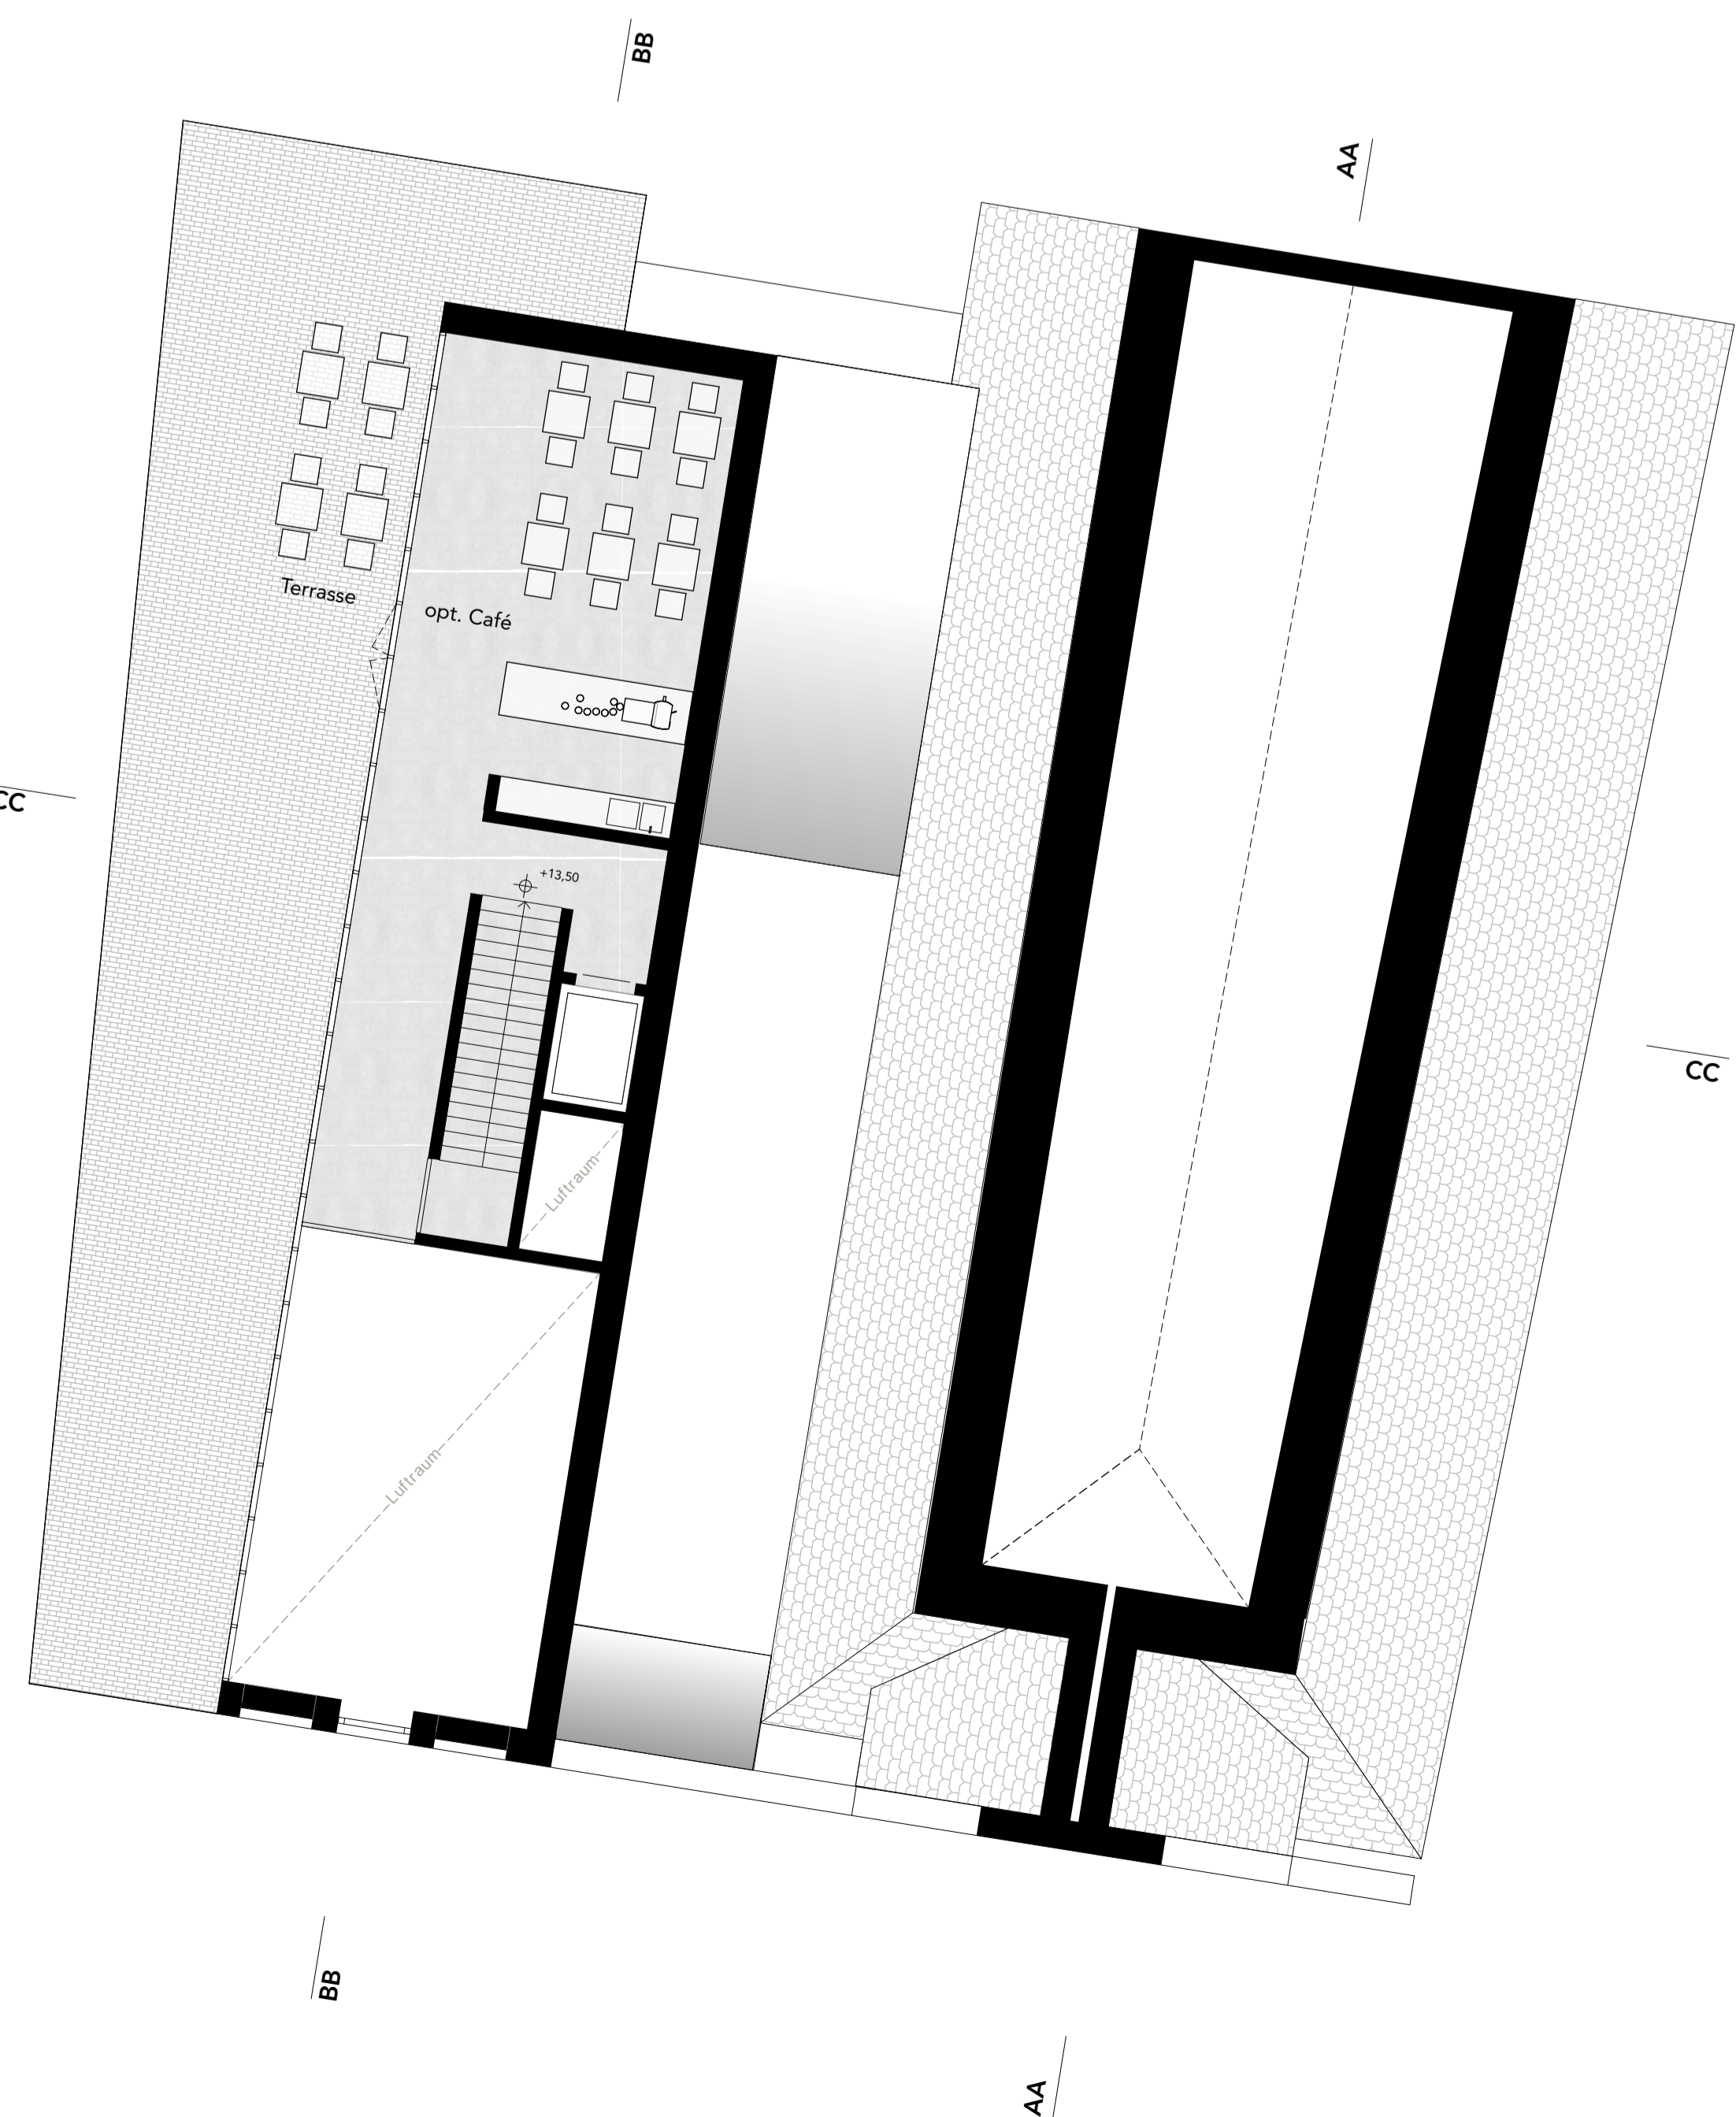


Grundriss 4.OG M 1:100

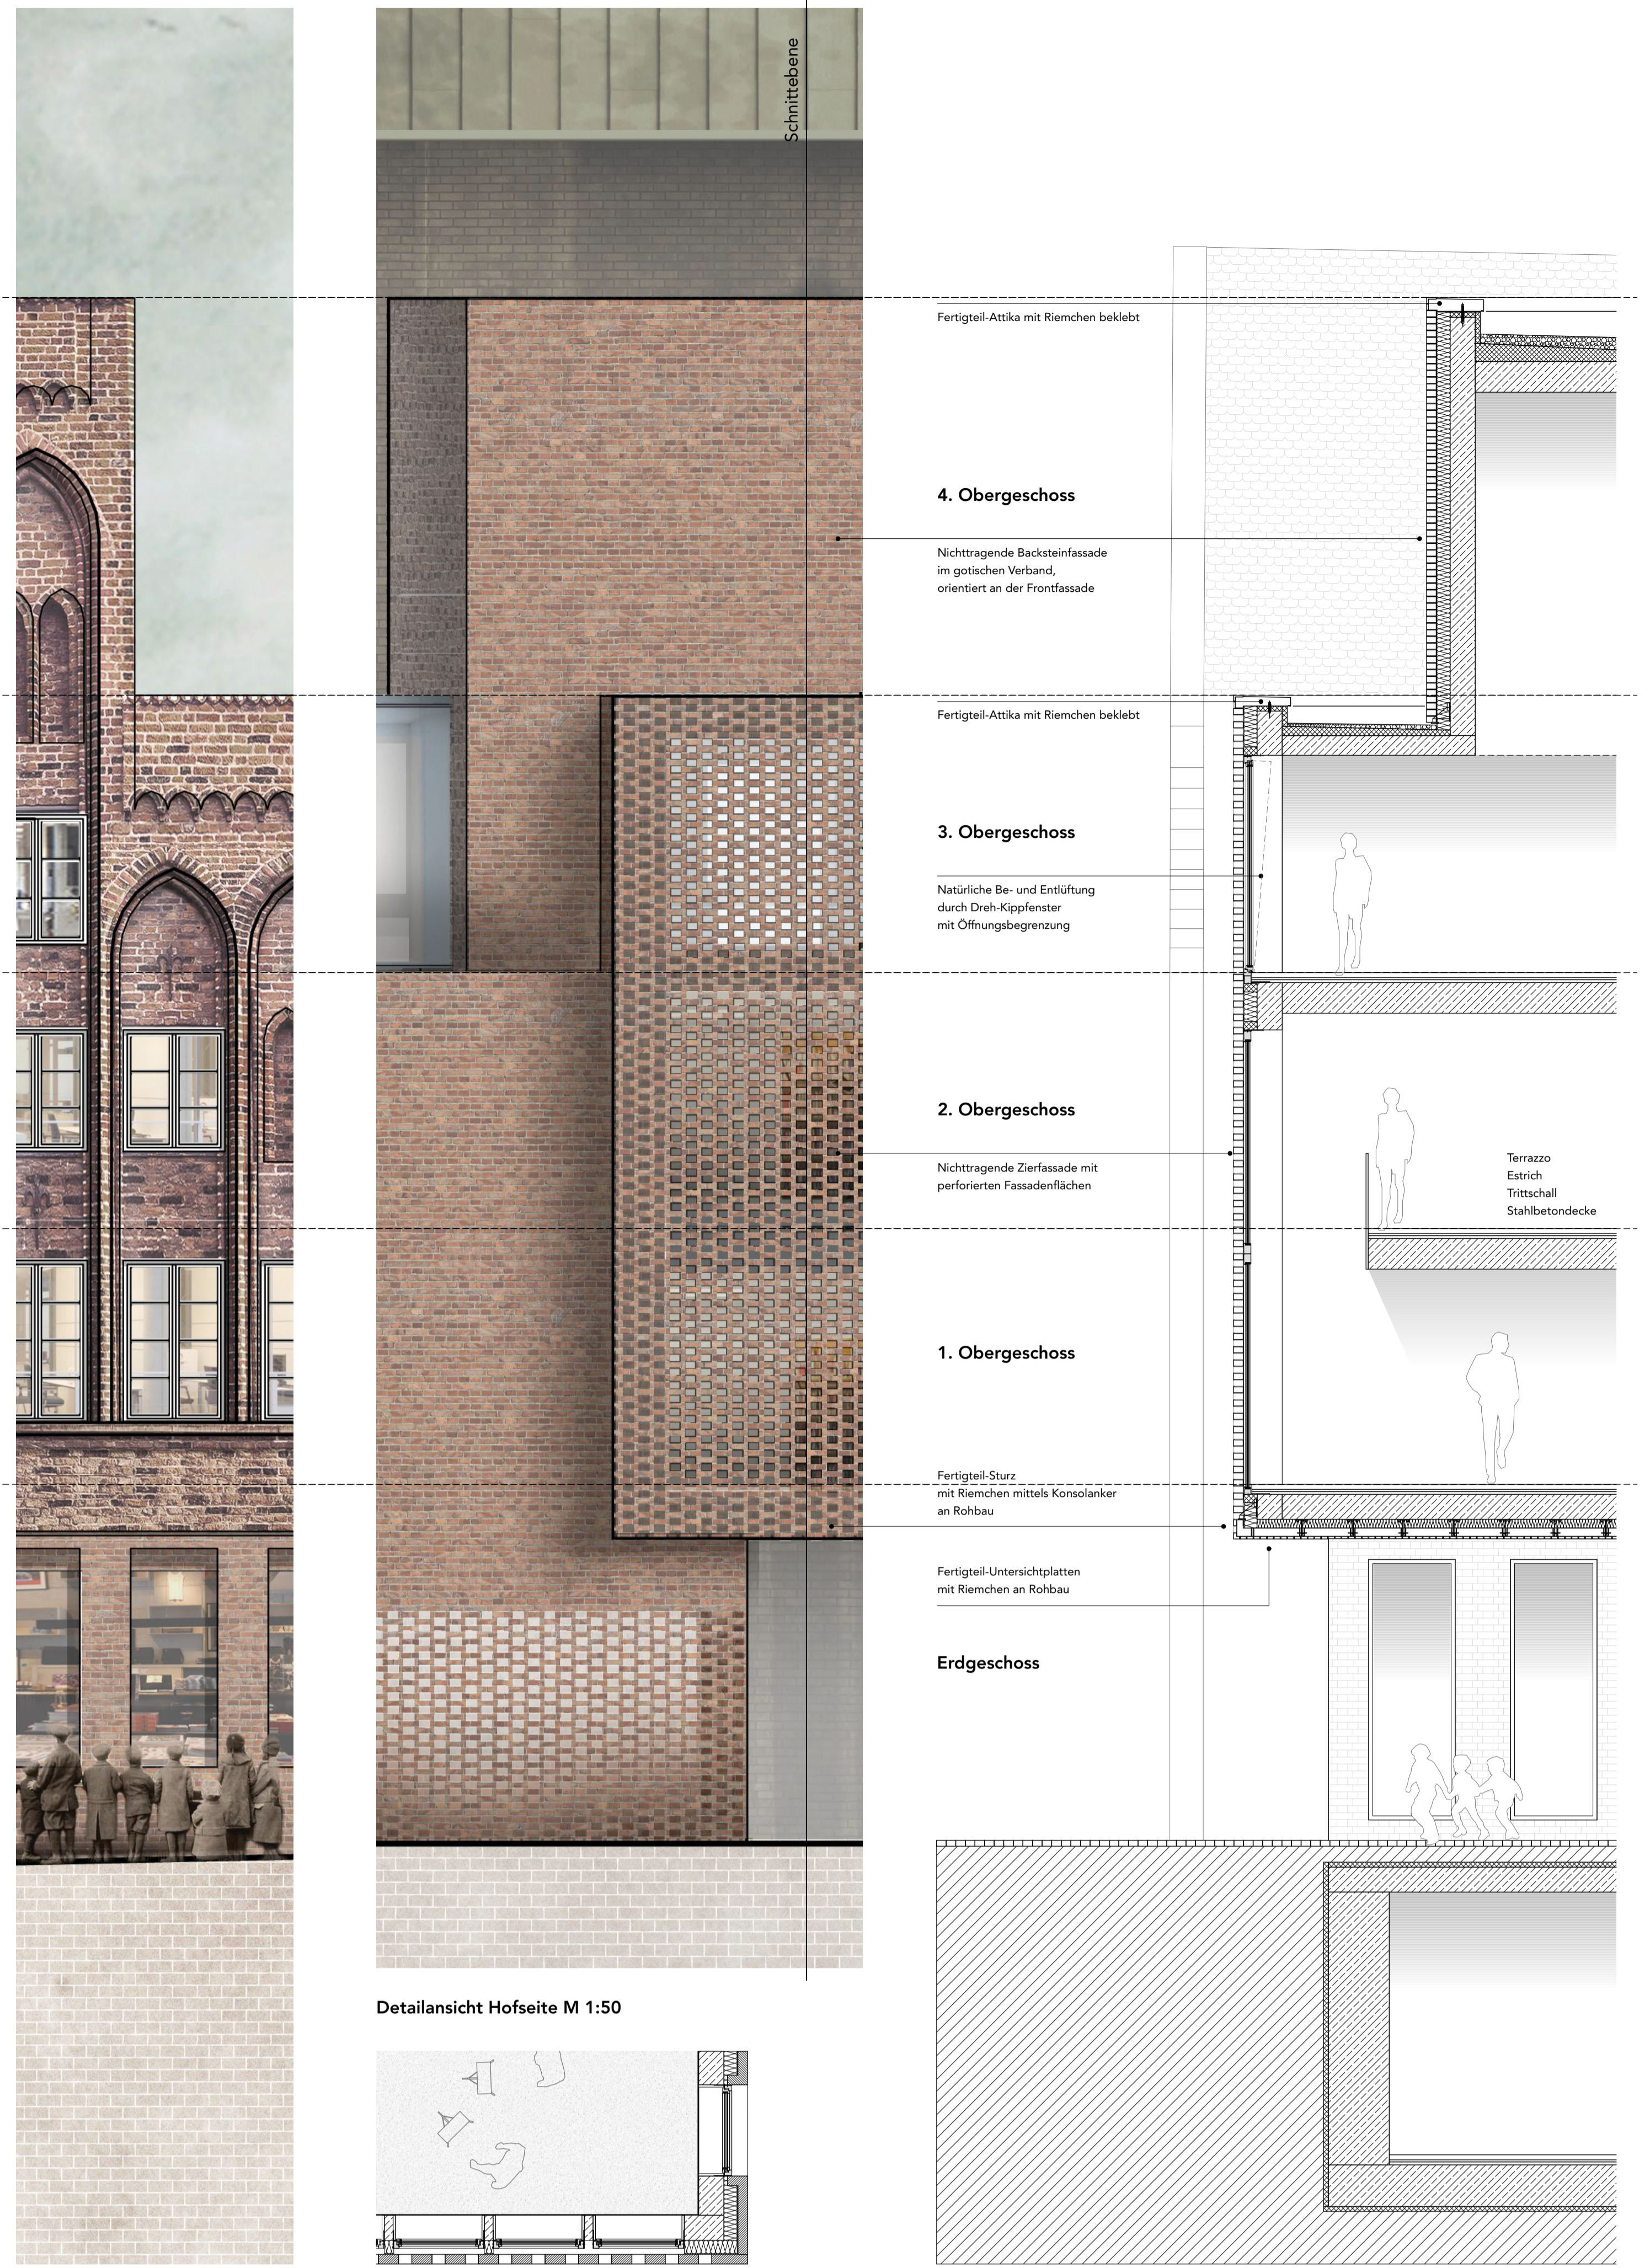


Detailansicht Straßenseite M 1:50

Detailgrundriss M 1:50

Detailschnitt M 1:50

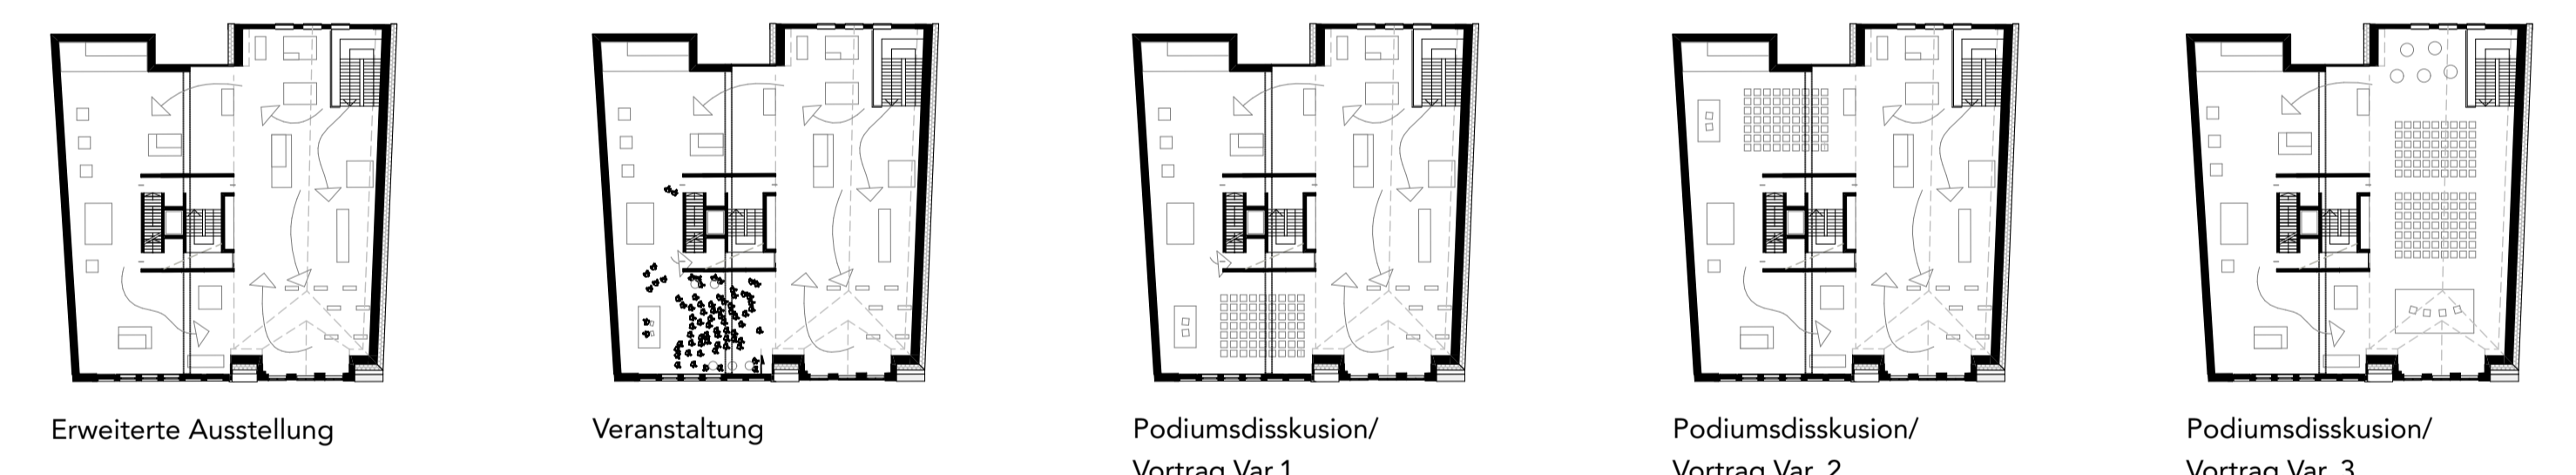

Nutzungsvarianten Dachgeschoss M 1:500

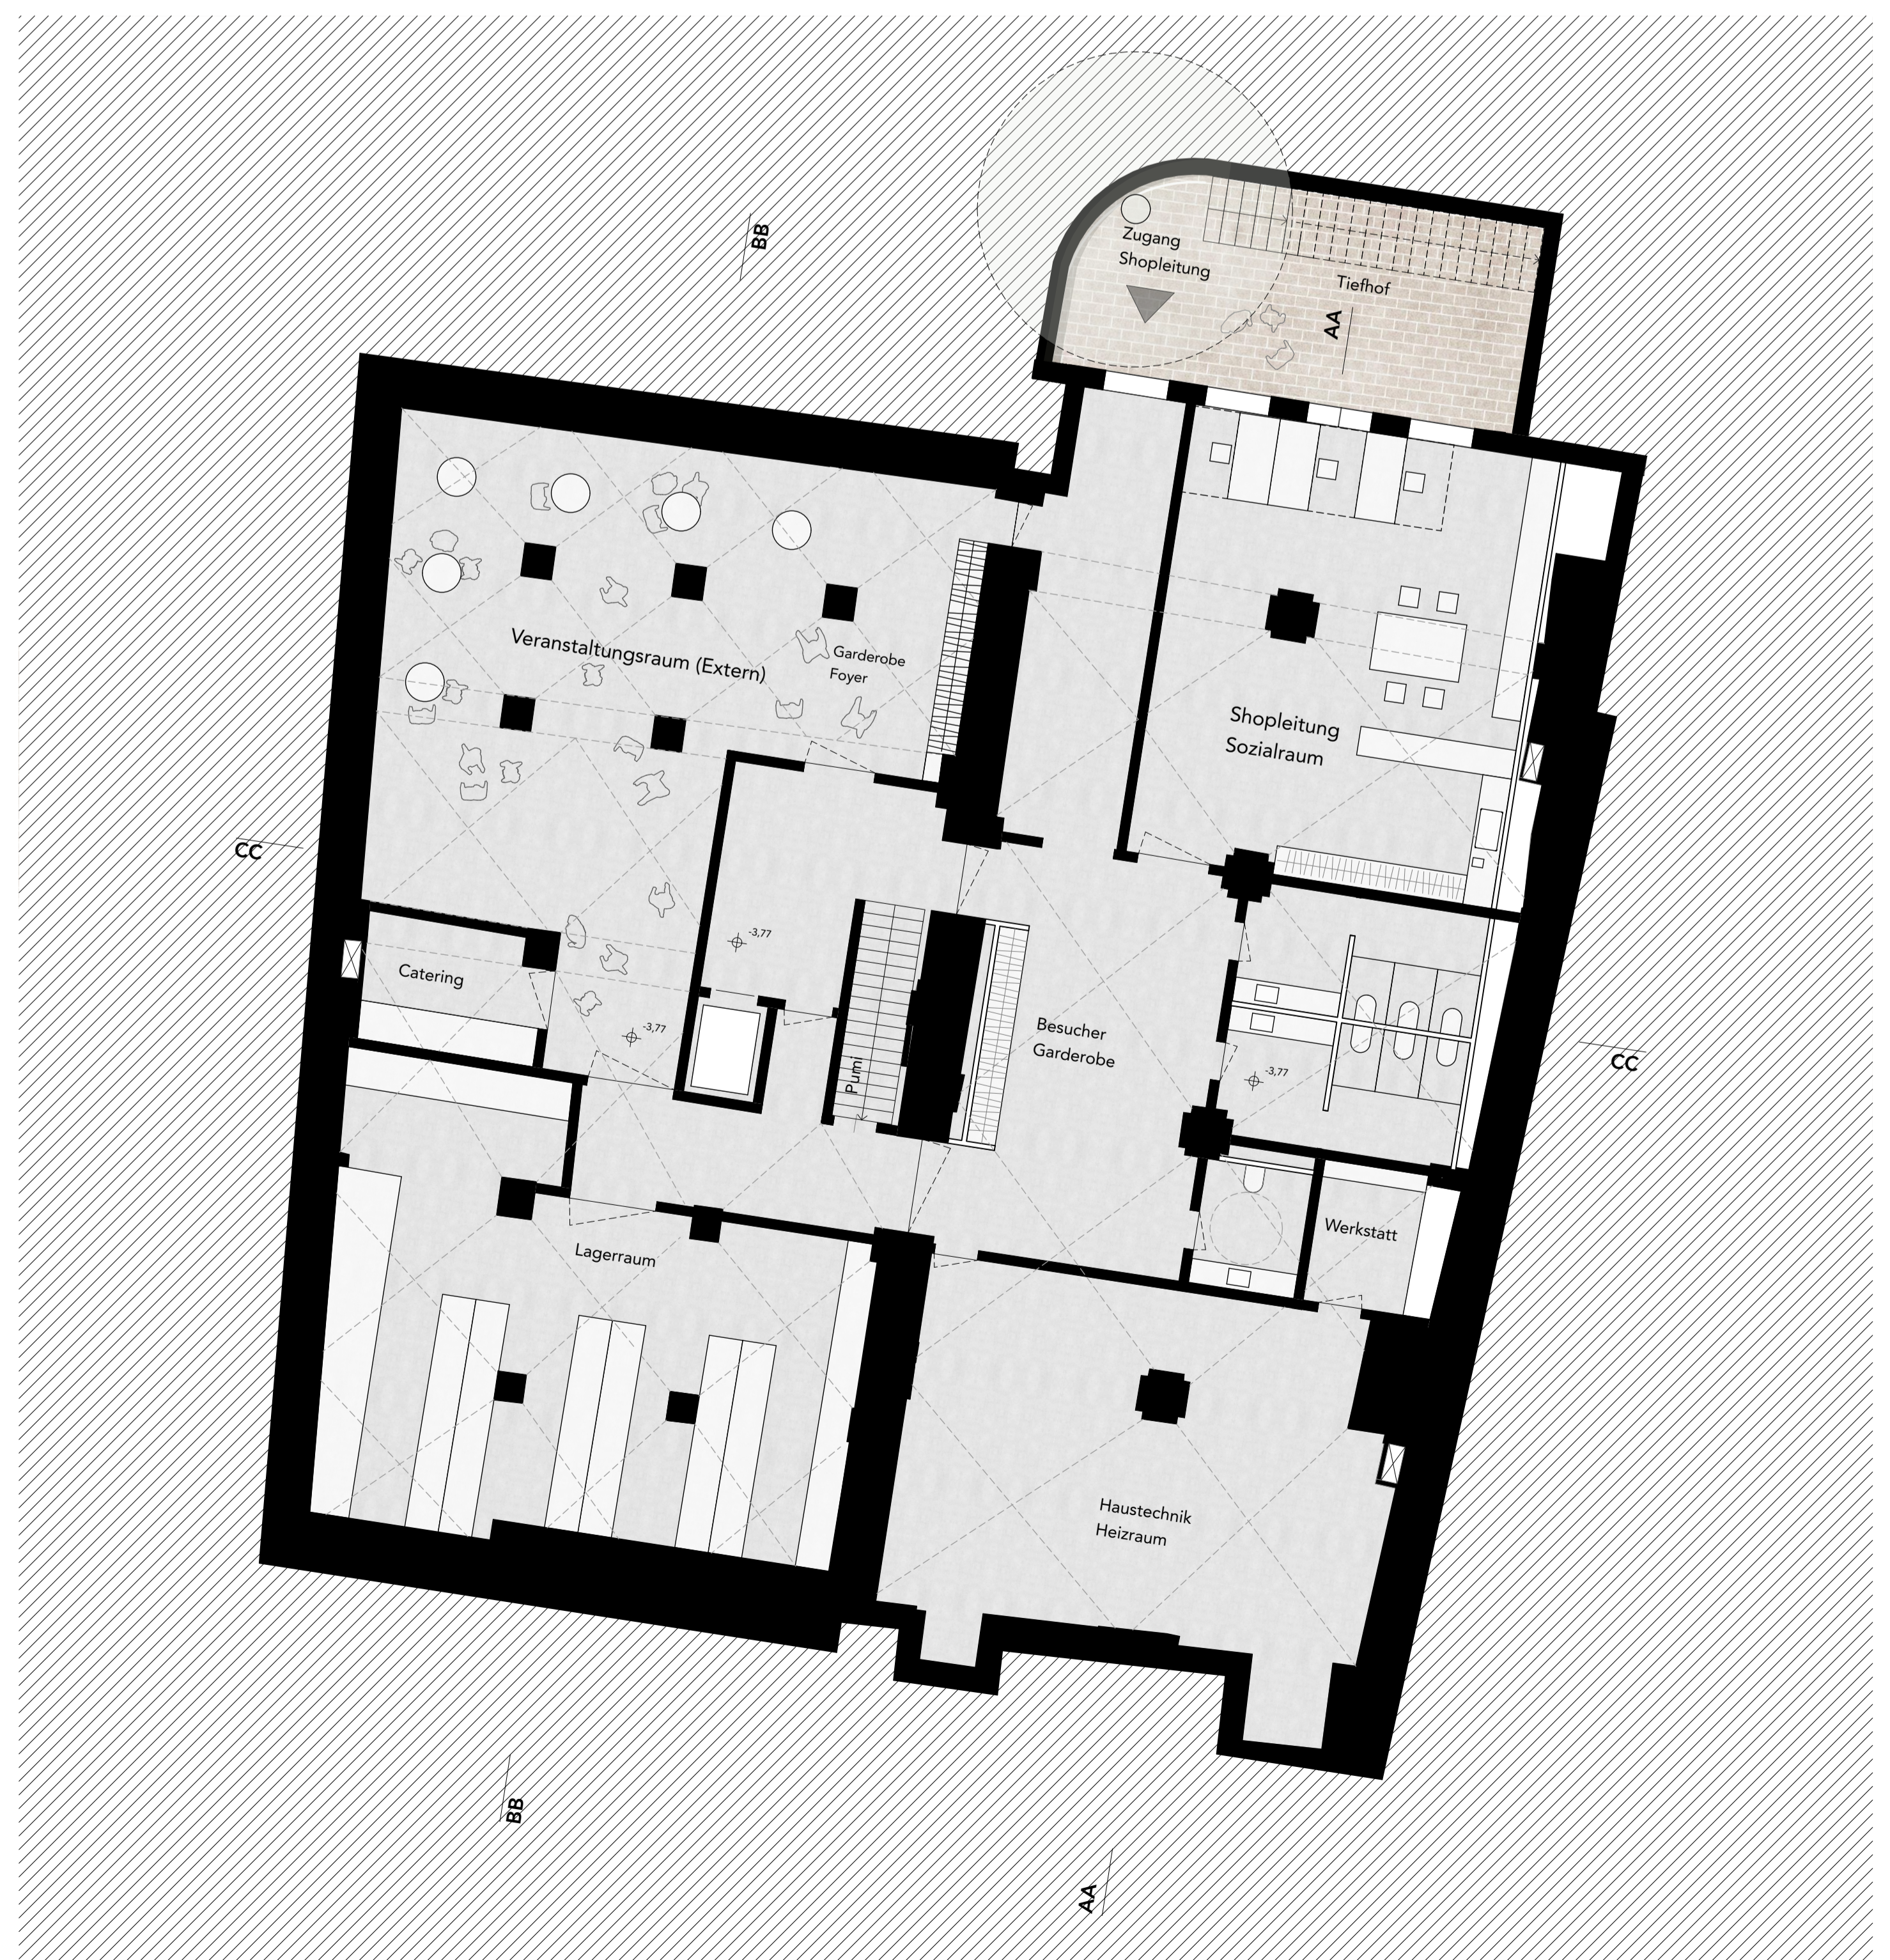

Grundriss UG M 1:100